


— · — A

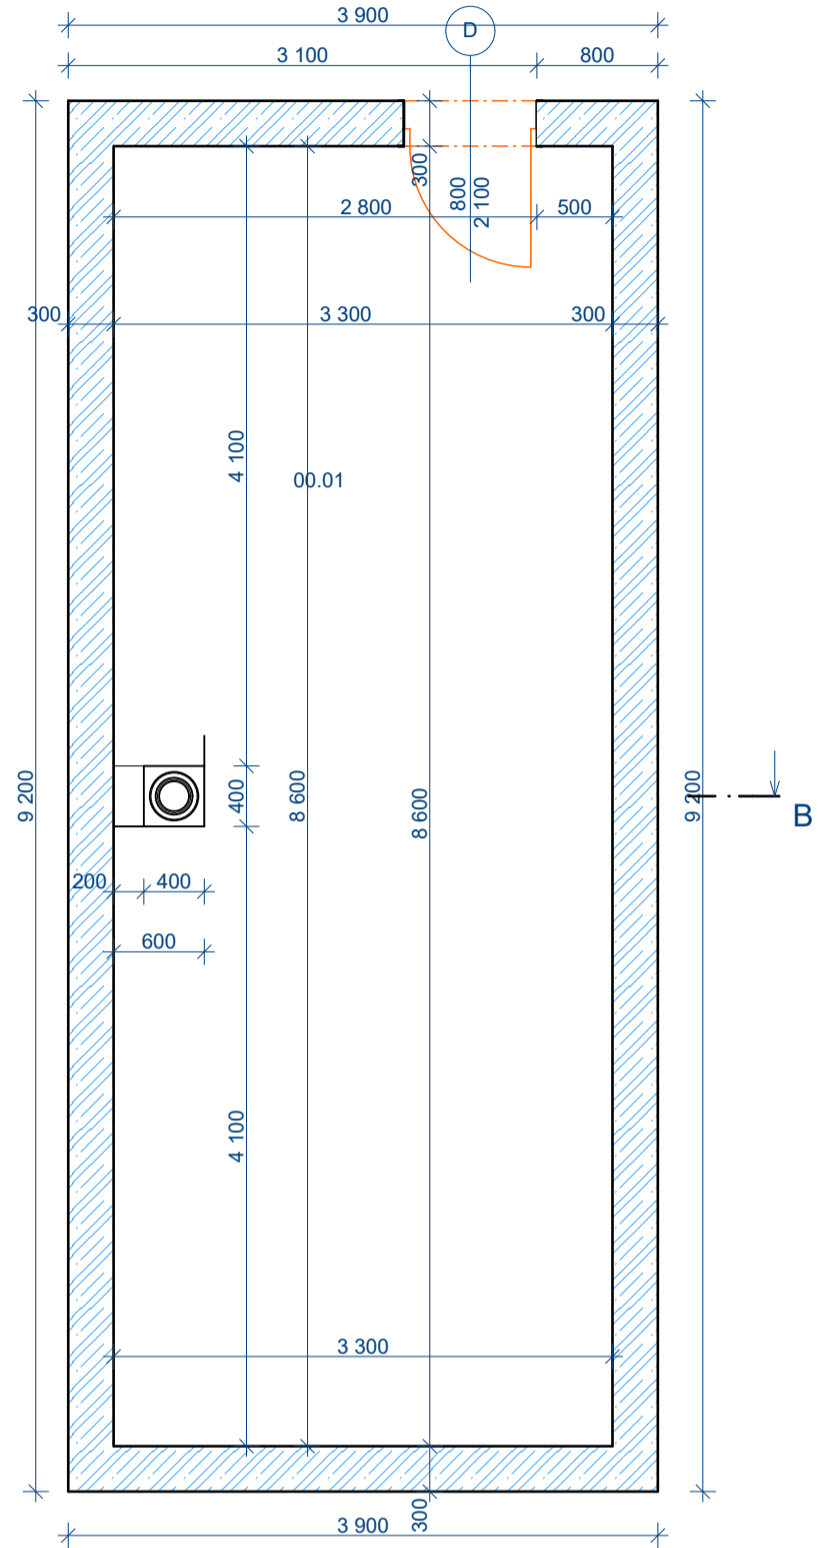

— · — A

±0,000 = 387,68
 Souřadný systém: JTSK
 Výškový systém: BpV

ZODP. PROJEKTANT ING. ARCH. JAN ZBÍRAL			
VYPRACOVAL ING. PAVEL OPLÍŠTIL			
INVESTOR MAŠKOVI, OBOŘIŠTĚ			
NOVOSTAVBA RD NA POZEMKU 84/7, K.Ú. DRUHLICE			
PŮDORYS - SKLEP			
FORMÁT A3	DATUM 30/08/2023	STUPEŇ DSPS	Č. ZAKÁZKY
MĚŘÍTKO 1:50	Č. VÝKRESU D.12		