


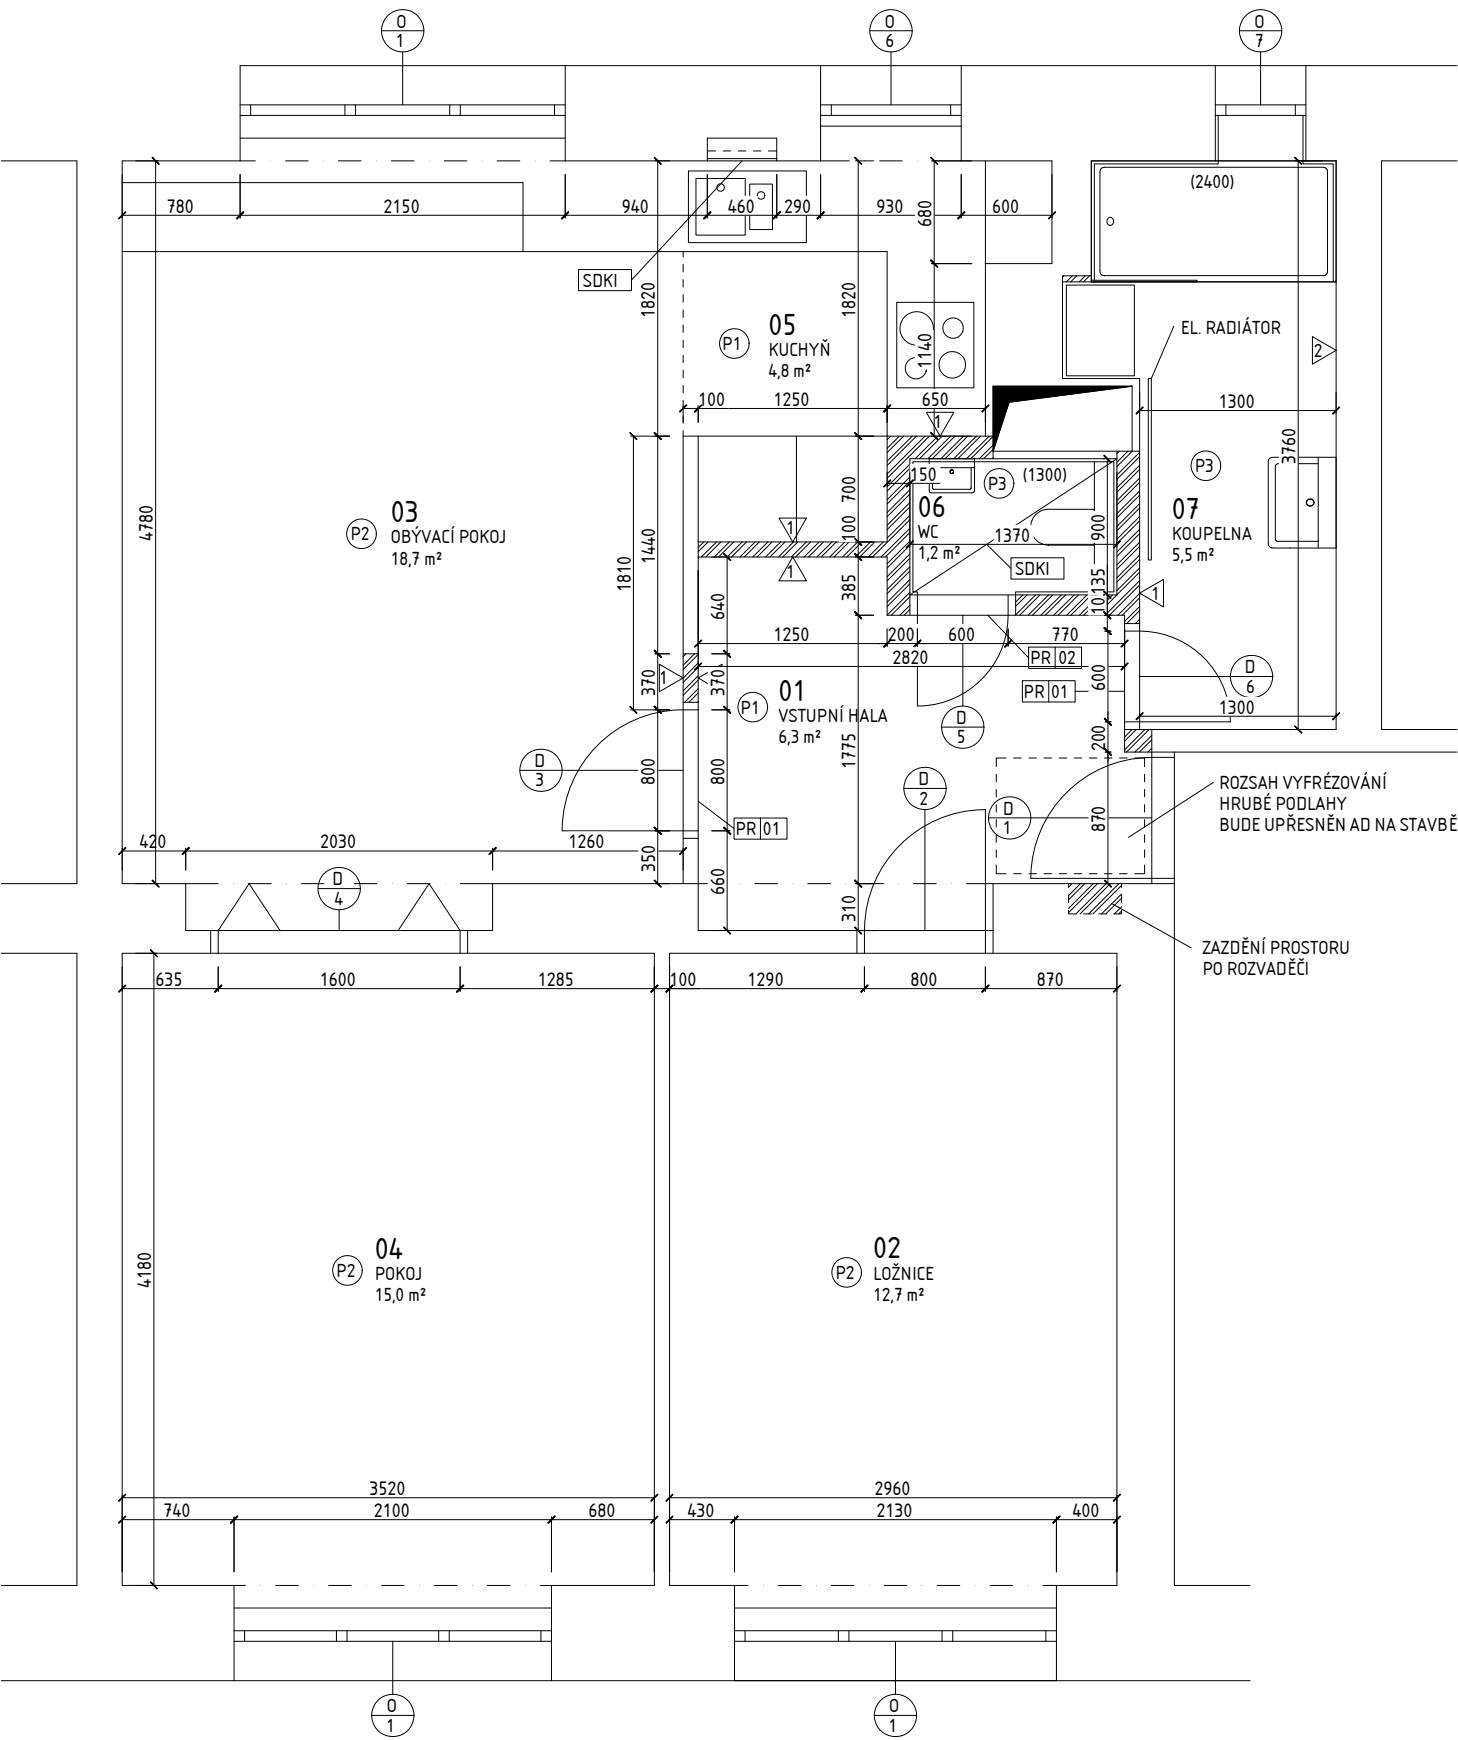

POZNÁMKY

- NUTNÁ KOORDINACE, ZAMĚŘENÍ A KONTROLA STAVEBNÍCH KONSTRUKCÍ NA MÍSTĚ
- PROSTUPY A DRÁŽKY BUDOU PROVEDENY DLE PD PROFESÍ
- DILATACE PŘÍČEK OD STROPU BUDE POMOCÍ MIN. 20 mm PÁSU MINERÁLNÍ VLNY
- PŘECHOD RŮZNÝCH MATERIÁLŮ JE NUTNÉ PŘESÍTKOVAT S PŘESAHEM MIN. 200 mm
- VŠECHNY OCELOVÉ KONSTRUKCE BUDOU VČETNĚ OCHRANNÉHO NÁTĚRU
- VŠECHNY NOVÉ PŘÍČKY BUDOU Z PŘÍČKOVEK YTONG TL. 100 mm A 150 mm

TABULKA MÍSTNOSTÍ

Č.	MÍSTNOST	PLOCHA	PODLAHA	STĚNY	SOKL	STROP
01	VSTUPNÍ HALA	6,3 m²	P1	BÍLÝ NÁTĚR	DŘEVĚNÁ LIŠTA	BÍLÝ NÁTĚR
02	LOŽNICE	12,7 m²	P2	BÍLÝ NÁTĚR	DŘEVĚNÁ LIŠTA	BÍLÝ NÁTĚR
03	OBÝVACÍ POKOJ	18,7 m²	P2	BÍLÝ NÁTĚR	DŘEVĚNÁ LIŠTA	BÍLÝ NÁTĚR
04	POKOJ	15,0 m²	P2	BÍLÝ NÁTĚR	DŘEVĚNÁ LIŠTA	BÍLÝ NÁTĚR
05	KUCHYŇ	4,8 m²	P1	OBKLAD, BÍLÝ NÁTĚR	KERAMICKÝ	BÍLÝ NÁTĚR
06	WC	1,2 m²	P3	OBKLAD, BÍLÝ NÁTĚR		SDK + BÍLÝ NÁTĚR
07	KOUPELNA	5,5 m²	P3	OBKLAD, BÍLÝ OMYV. NÁTĚR	KERAMICKÝ	BÍLÝ NÁTĚR

TABULKA PŘEKLADŮ

Č.	POPIS	OZNAČENÍ	POČET
01	YTONG NENOSNÝ PŘEKLAD	NEP 100-1250	2 ks
02	YTONG NENOSNÝ PŘEKLAD	NEP 150-1250	1 ks

TABULKA PODLAH

Č.	NÁŠLAPNÁ VRSTVA	SOKL	POZNÁMKA	PLOCHA
P1	MARMOLEUM	DŘEVĚNÁ LIŠTA	BEZ PŘECHODOVÉ LIŠTY	11,1 m²
P2	PARKETY	DŘEVĚNÁ LIŠTA	BEZ PŘECHODOVÉ LIŠTY, BROUŠENÍ	46,4 m²
P3	DLAŽBA	KERAMICKÝ	BEZ PŘECHODOVÉ LIŠTY	6,7 m²

TABULKA OKEN

Č.	MÍSTNOST	ROZMĚR	VNITŘNÍ PARAPET	POZNÁMKA	POČET
01	02, 03, 04	02, 03, 04	DŘEVĚNÝ		3 ks
06	05	05	DŘEVĚNÝ		1 ks
07	07	07	KERAMICKÝ	S VĚTRACÍ MŘÍŽKOU (AERECO)	1 ks

TABULKA DVEŘÍ

Č.	MÍSTNOST	ŠÍŘKA	ZÁRUBEŇ	ZÁMEK	AKU. NEPRŮZV.	POZNÁMKA	POČET
D1	01	800 mm	OCELOVÁ	BEZPEČNOSTNÍ	32 dB	VSTUPNÍ BEZPEČNOSTNÍ	1 ks
D2	01, 02	800 mm	FOŠNOVÁ	ZADLABACÍ	27 dB		1 ks
D3	01, 03	800 mm	FOŠNOVÁ	ZADLABACÍ	27 dB		1 ks
D4	03, 04	1600 mm	FOŠNOVÁ		27 dB		1 ks
D5	01, 06	600 mm	FOŠNOVÁ	ZADLABACÍ	32 dB		1 ks
D6	01, 07	600 mm	FOŠNOVÁ	ZADLABACÍ	27 dB	SE SPODNÍ VĚTRACÍ MŘÍŽKOU	1 ks

VENKOVNÍ POVRCHOVÉ ÚPRAVY

◀ OMÍTKA VNITŘNÍ VC, BÍLÝ NÁTĚR

Projektant	Ing. arch. Milan Vlček	Projekt Byt Pod stanicí Pod stanicí 797/35, 102 00 Praha 15	Stavebník Lukáš Horčík Průběžná 288/11 100 00 Praha 10			Číslo paré
Vypracoval	Ing. arch. Milan Vlček					
Schválil	Ing. arch. Milan Vlček					
tAketrlich Ing. arch. Milan Vlček Čestmírova 1358/25 140 00 Praha 4		Výkonová fáze Projekt interiéru				Číslo výkresu
		Název výkresu Půdorys - Návrh	Datum vydání	Formát	Měřítko	
			15/09/2018	A3	1:50	02