


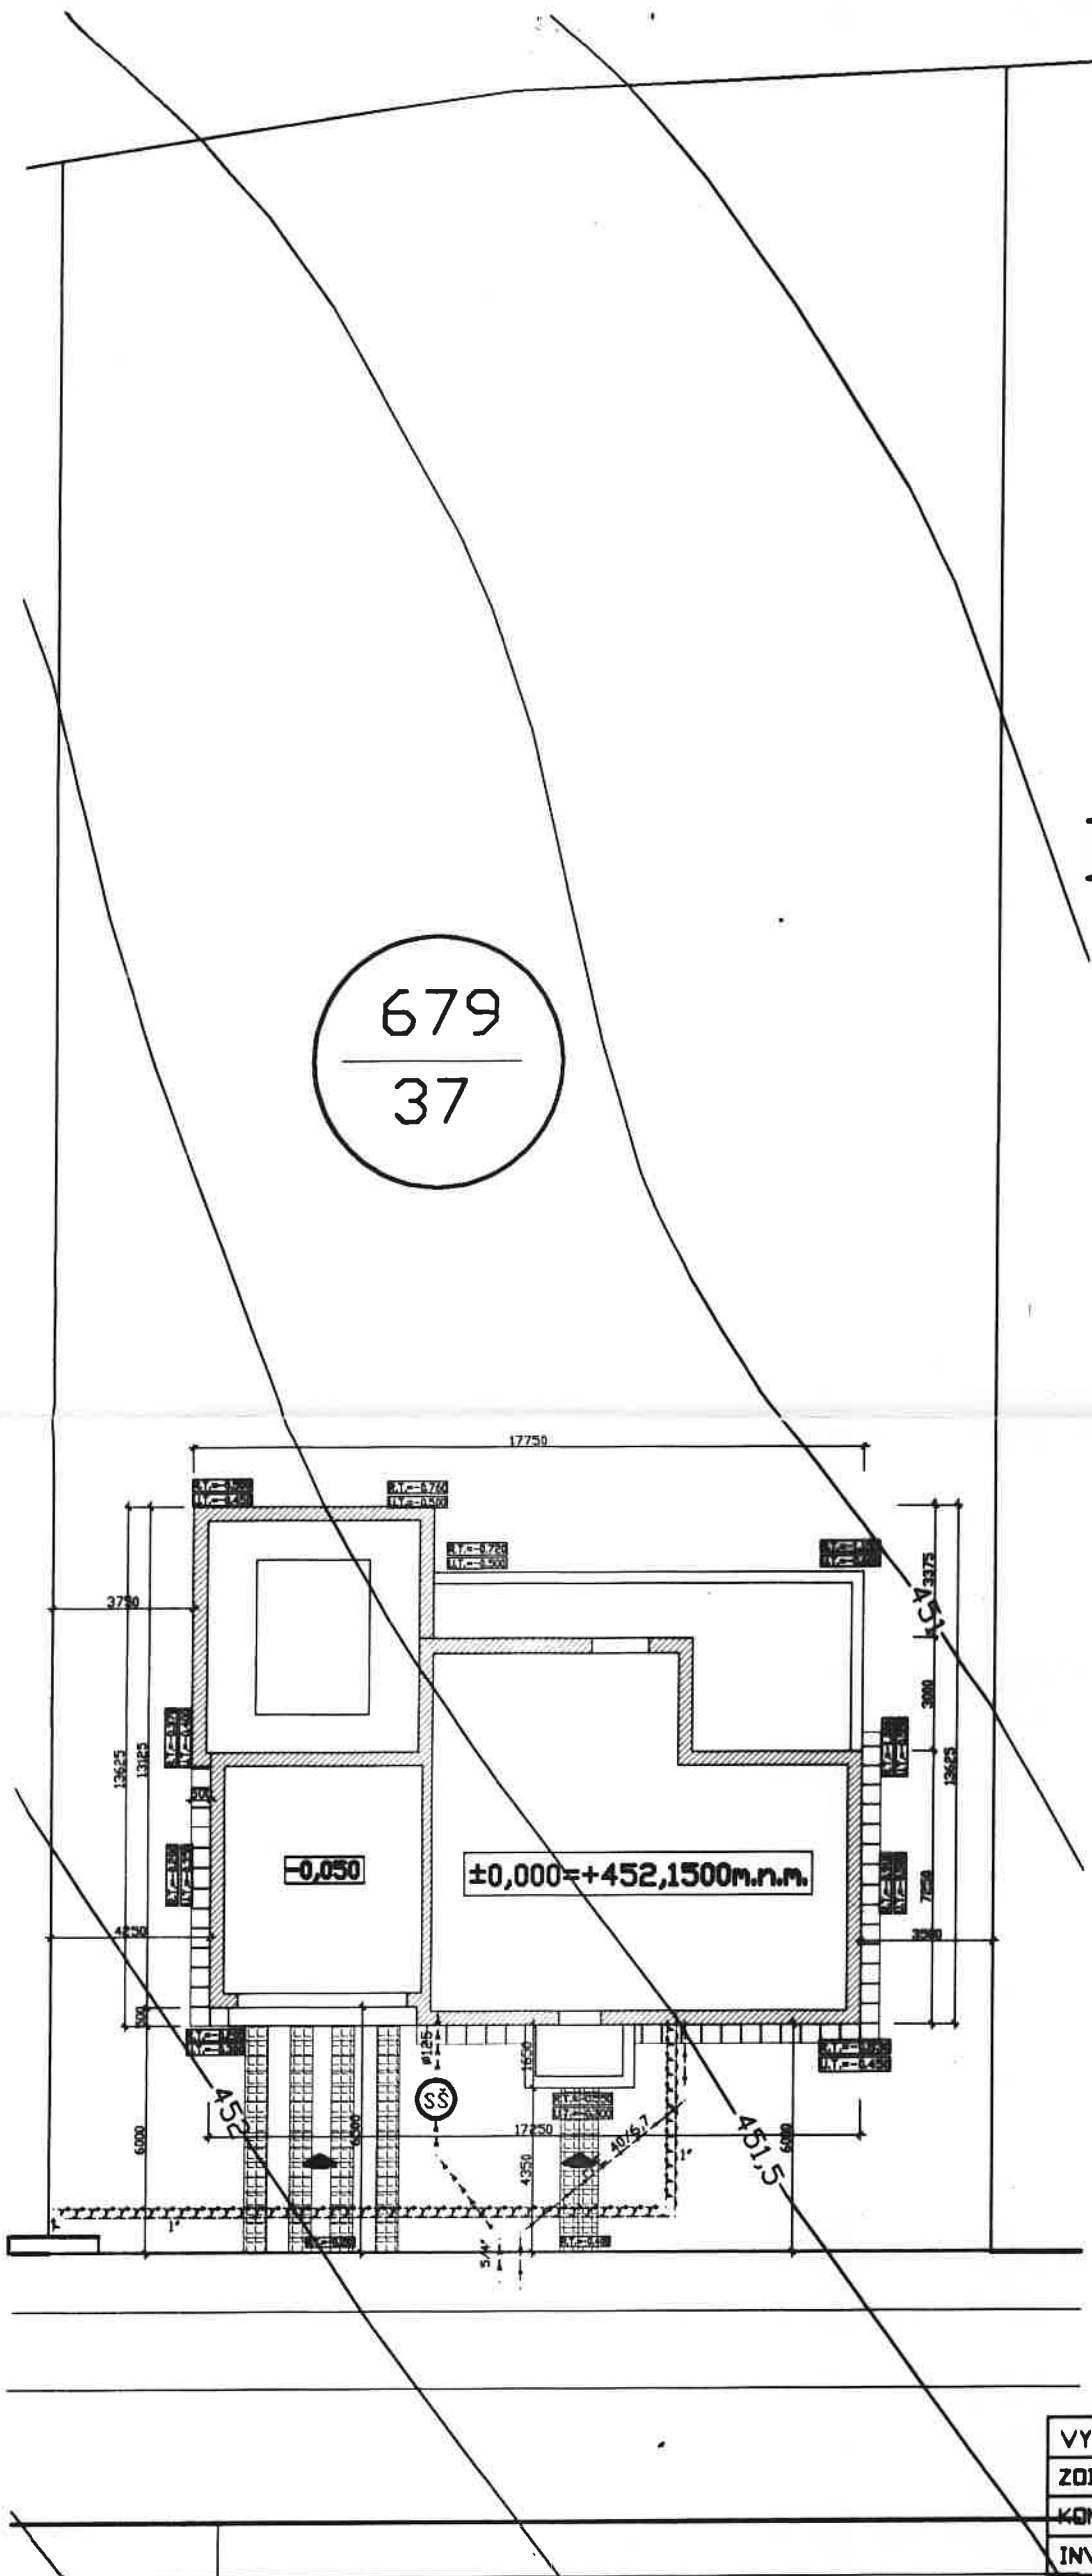

INŽENÝRSKÉ SÍTĚ

- PŘÍPOJKA ELEKTRO
- PŘÍPOJKA PLYNOVOD
- PŘÍPOJKA VODOVOD
- KANALIZACE

----- ZPEVNĚNÁ PLOCHA (ZATRAVNĚNÁCI DLAŽDICE)

S.Š. Ø1000 SBĚRNÁ ŠACHTA Ø 1000mm



VSTUP DO DOMU
PŘÍJEZD DO GARÁŽE

CENTRAL GROUP a.s.
Budějovická 1, 100 00 Praha 4
IČO: 639991

VYPRACOVAL:	Marek Šíp	CENTRAL GROUP
ZODPOVĚDNÝ PROJEKTANT:	Ing. Arch. Mysliveček	
KONTROLOVAL:	Ing. Jiří Jilečinský	
INVESTOR:	Vadim Petrov	
MÍSTO STAVBY:	Hlubočinka Panorama p.č.679/37	ČÍSLO ZAKÁZKY: 74/00 DATUM: 2/00 FORMÁT: MĚŘITKO: 1:200
AKCE:	UPRAVENÝ RODINNÝ DŮM CENTRAL C10-99	
OBSAH:	SITUACE	
		PŘÍLOHA: A.1