
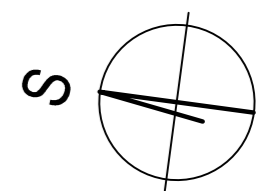
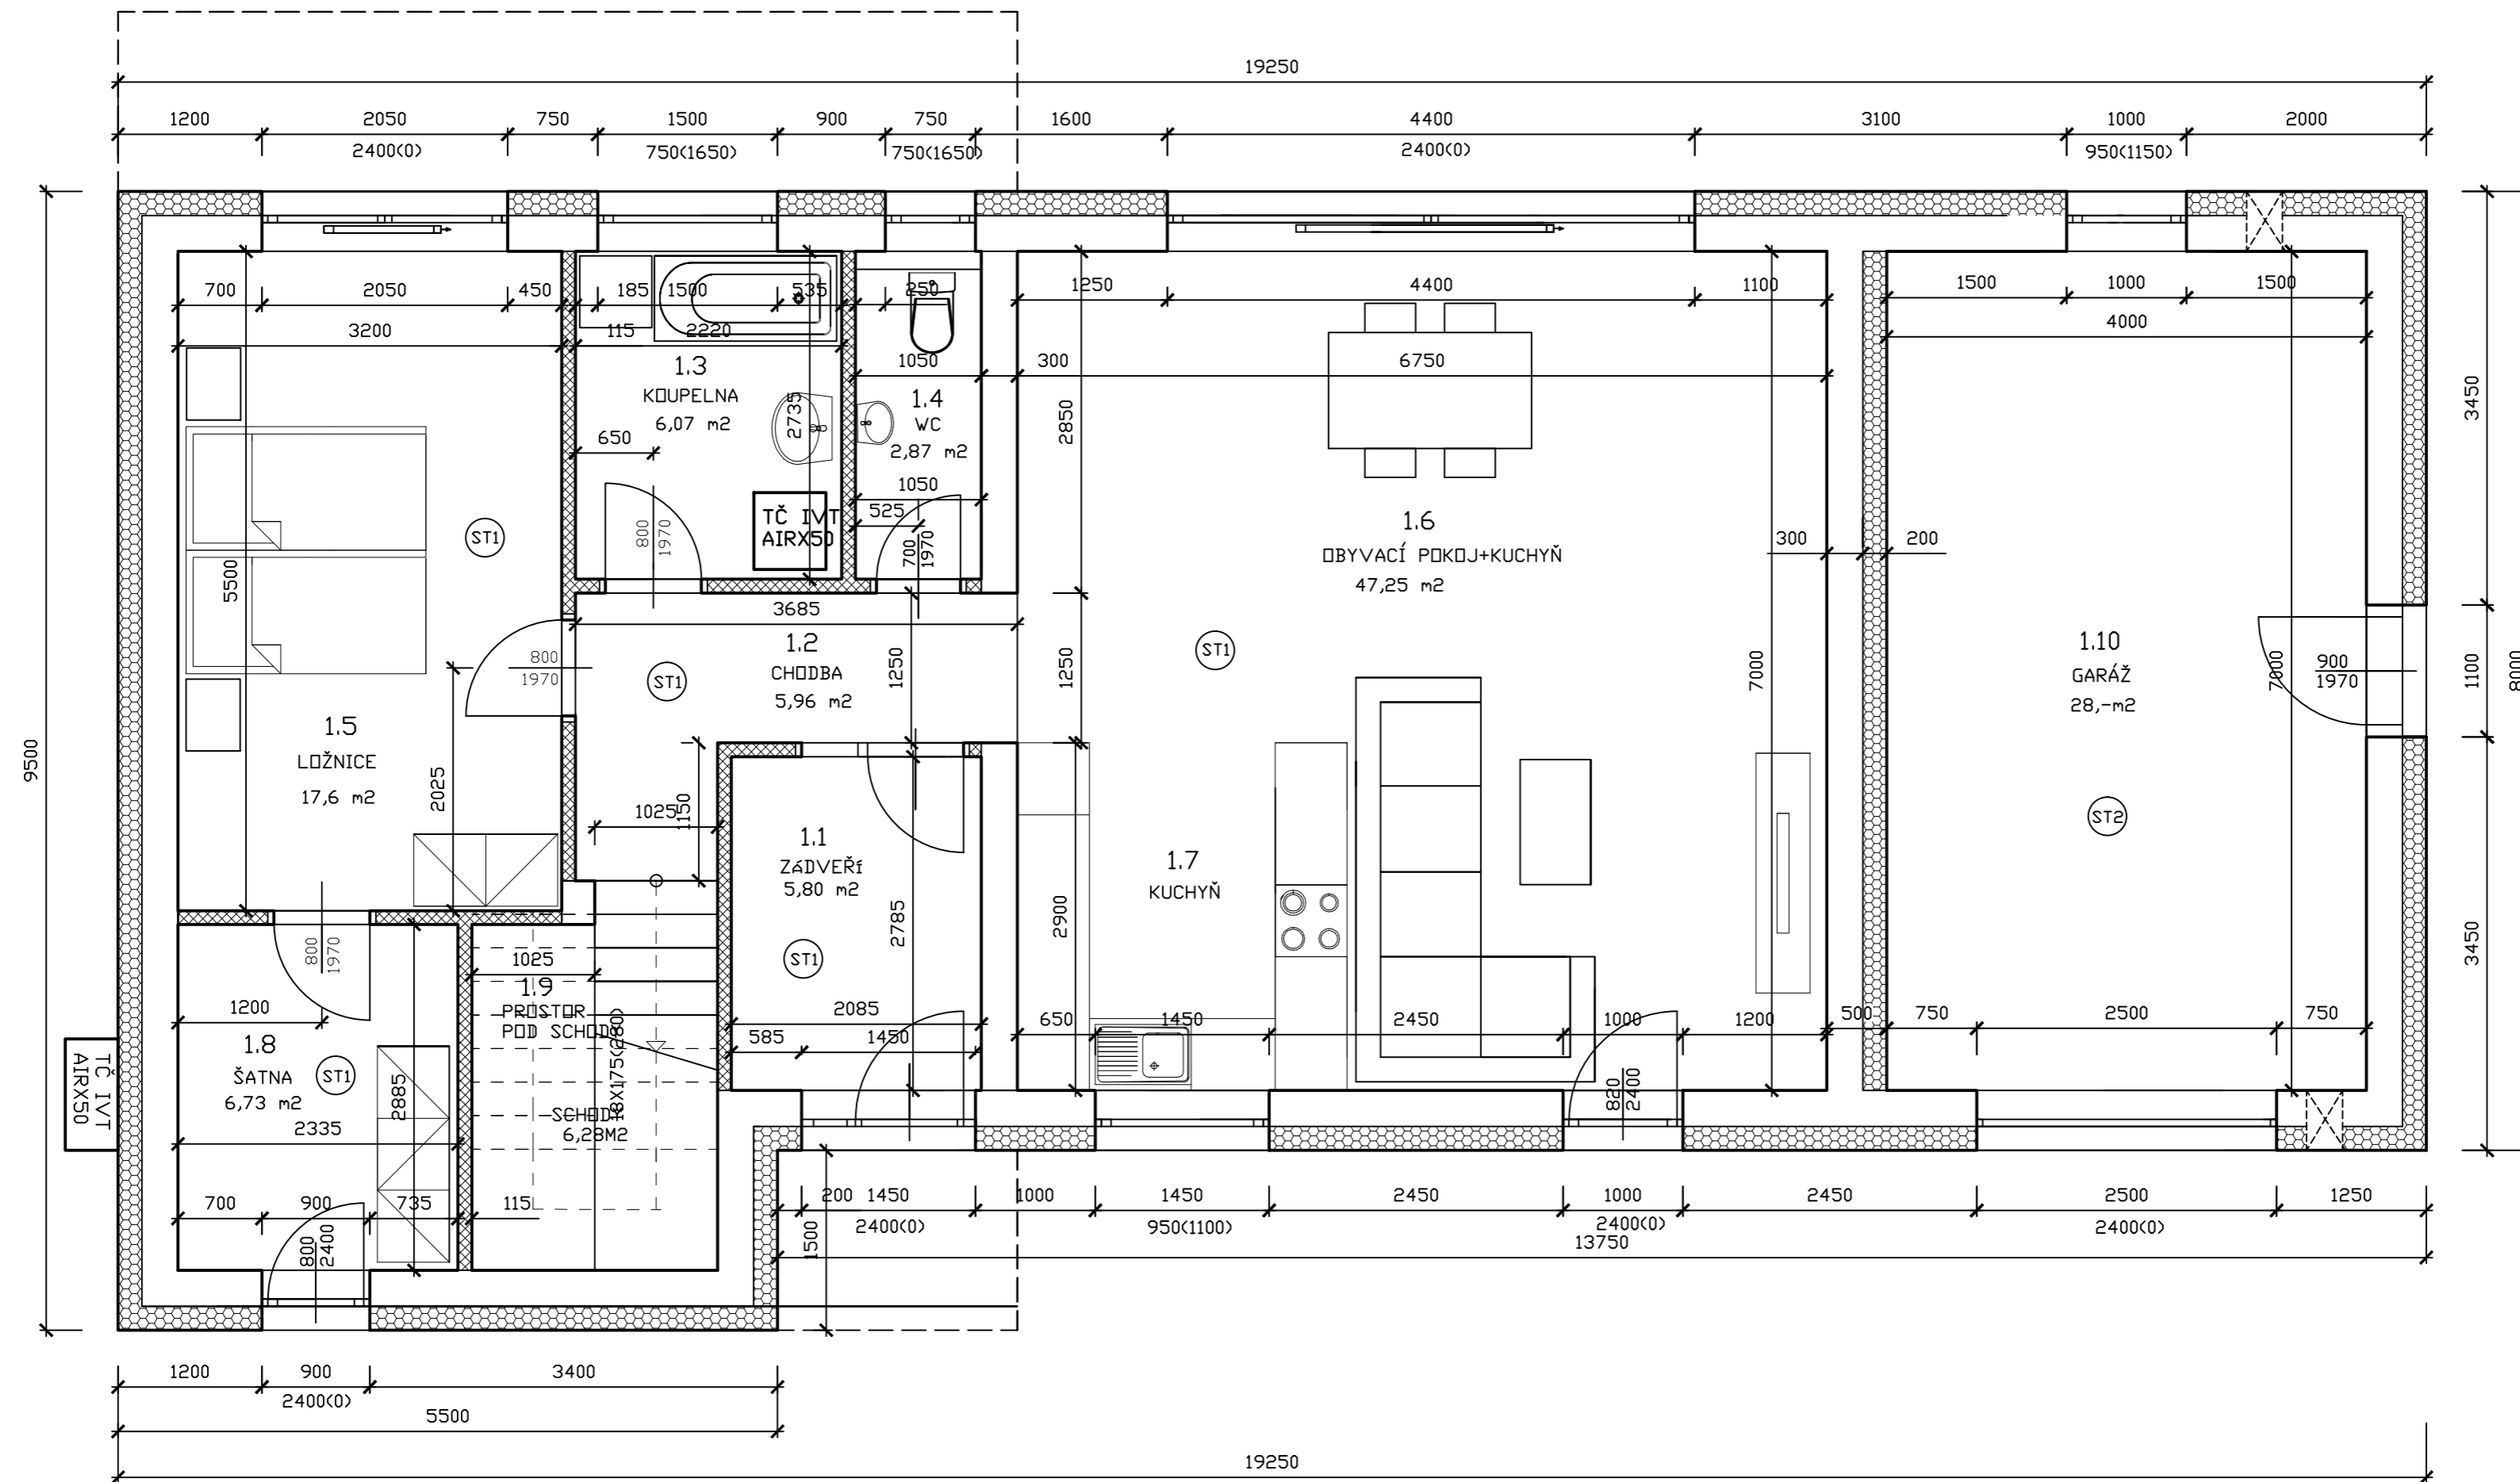
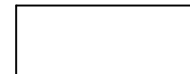



# PŮDORYS 1.NP

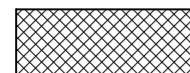

## LEGENDA MATERIALU

-  ZDIVO tl. 300mm
-  ZDIVO tl.115,175mm
-  TEP. IZOLACE

UT = PT  
10,000+295,25 mm

PROJEKTANT	Ing. PROVAZNIK LUBOŠ, Chmelová 2816/13, PRAHA 10		
INVESTOR	OXANA HABADA, Na Lucberku 244, Králův Dvůr-Levín		
stavba	<b>RODINNÝ DŮM</b> p.č. 324/247 k.ú. Levín u Berouna	datum	08/2022
		stupeň	DSP
		měřítko	1 : 50
část dokumentace	ARCHITEKTONICKO-STAVEBNÍ ŘEŠENÍ	č.výkresu	č.paré
obsah výkresu	<b>PŮDORYS 1.NP</b>	<b>D.1.1.3</b>	