



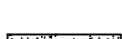
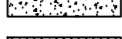



ŘEZ A - Á

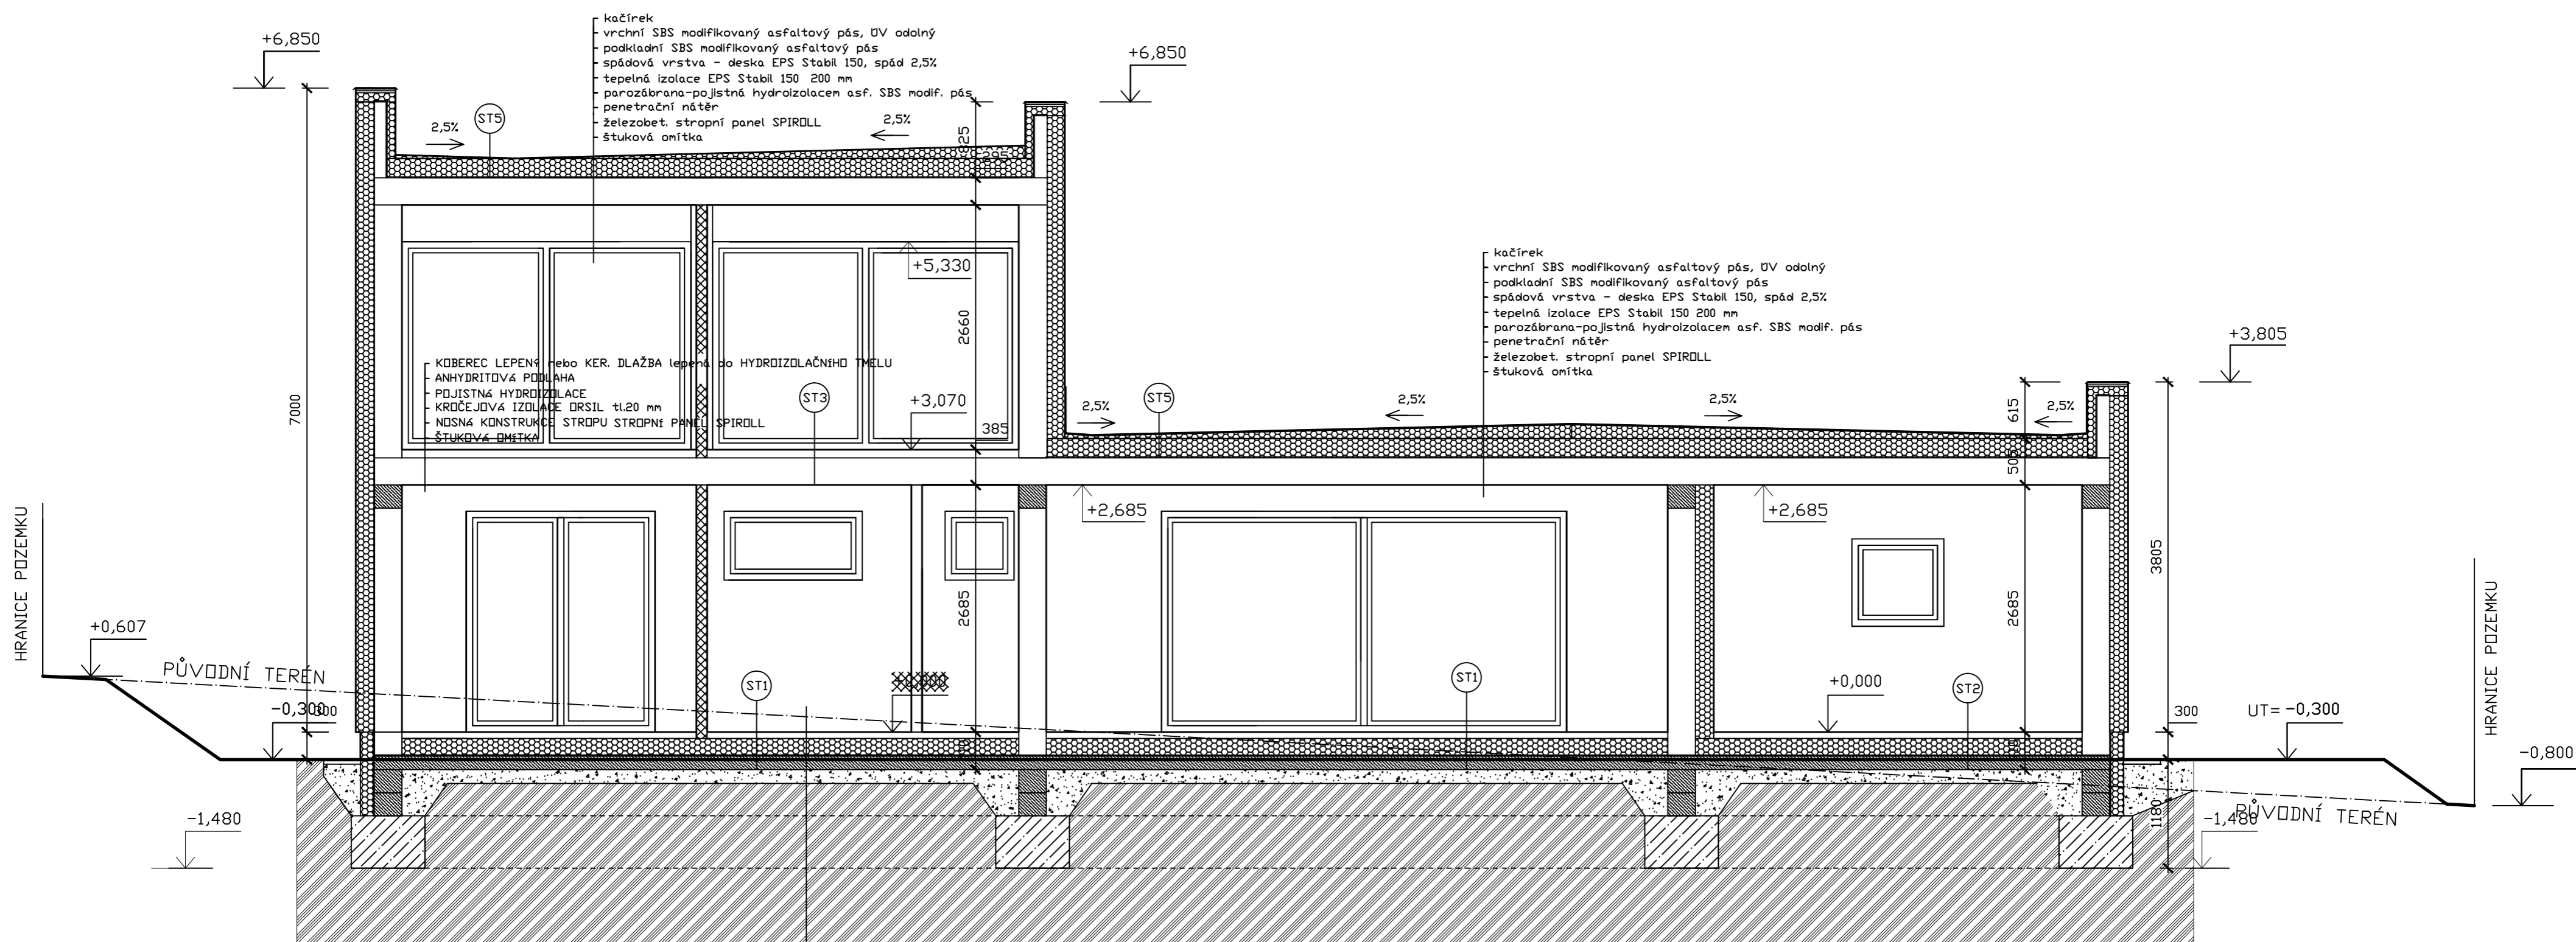

LEGENDA MATERIÁLU

-  ZDÍVO POROTHERM tl. 115,175mm,140mm
-  ZDÍVO POROTHERM tl. 300mm
-  TEPELNÁ IZOLACE
-  HUTNĚNÝ PODSYP
-  ŽELEZOBETON
-  PROSTÝ BETON

KOBEREC LEPENÝ nebo KER. DLAŽBA lepená do HYDROIZOLAČNÍHO TMELU
 ANHYDRITOVÁ PODLAHA
 POJISTNÁ HYDROIZOLACE
 TEPELNÁ IZOLACE POLYSTYREN tl. 180mm
 HYDROIZOLACE PROTI ZEMNÍ VLHKOSTI
 ŽELEZOBETONOVÁ DESKA tl. 150mm
 NASYP HUTNĚNÝ
 ROSTLÝ TERÉN

PROJEKTANT	Ing. PROVAZNIK LUBOŠ, Chmelová 2816/13, PRAHA 10		
INVESTOR	OXANA HABADA, Na Lucberku 244, Králův Dvůr-Levín		
stavba	RODINNÝ DŮM p.č. 324/247 k.ú. Levín u Berouna	datum	08/2022
		stupeň	DSP
		měřítko	1 : 50
část dokumentace	ARCHITEKTONICKO-STAVEBNÍ ŘEŠENÍ	č.výkresu	č.paré
obsah výkresu	ŘEZ A - Á	D.1.1.5	

UT = PT
 ±0,000±295,25 mm